

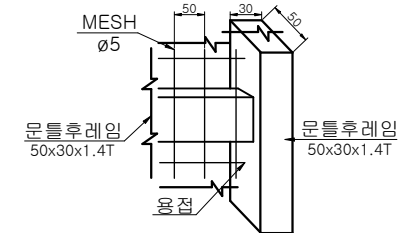


# 출입문 (H:1.8 X W:2.0)

입면도

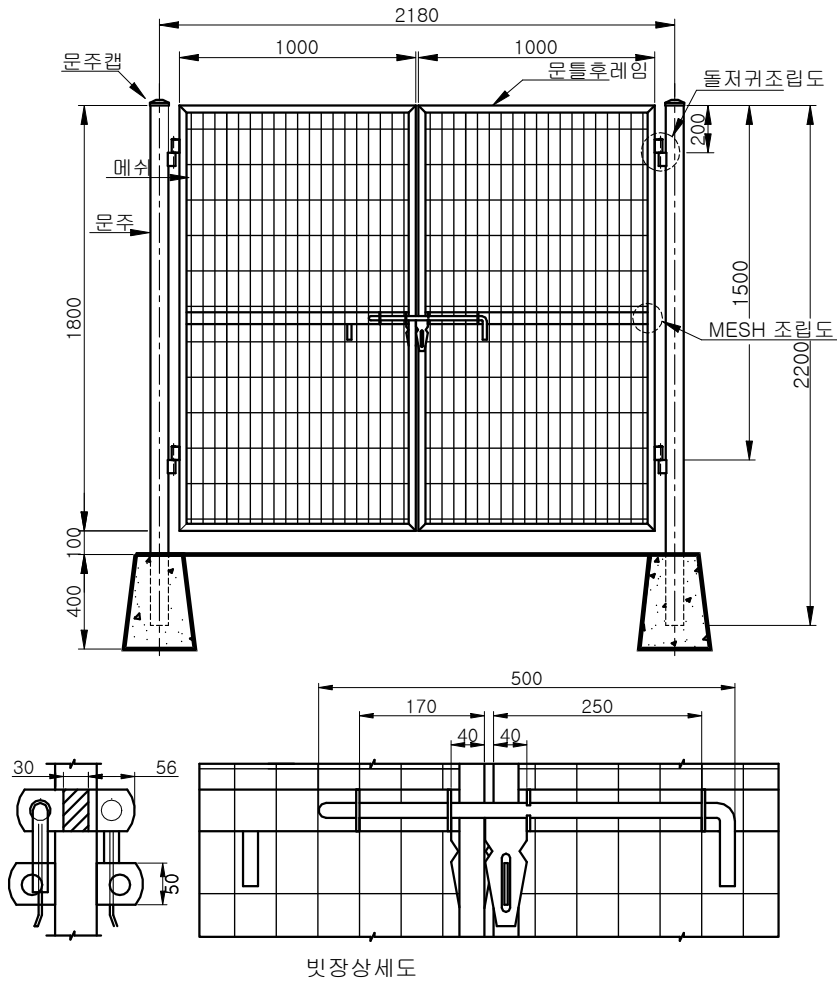


MESH 조립도

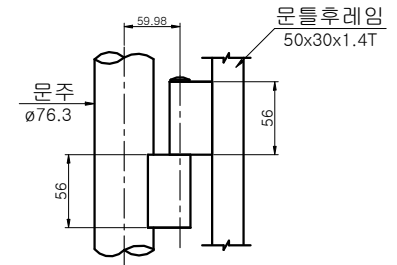

돌저귀 조립도

돌저귀 부품도

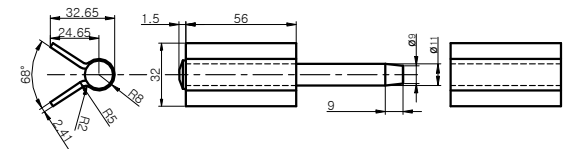

H=1800 x W=2000

품명	규격	단위	수량	비고
문주	ø76.3x2.0T	M	4.4	SGT275,분체도장
문주캡	ø76.3용	EA	2.0	분체도장
문틀후레임	50x30x1.4T	M	13.2	SRT275,분체도장
메쉬	H1800xW2000xø5.0	m <sup>2</sup>	3.6	SWMGS-2,분체도장
돌저귀	자체제작	SET	4.0	분체도장
빗장	500x100xø18	SET	2.0	분체도장

도면명 DRAWING TITLE	출입문(1800x2000)	날짜 DATE		설계		도면번호 DRAWING NO.	
물품식별번호 ITEM IDENTIFICATION NUMBER	21676277	축척 SCALE	1 / NO	검토		SHF-D2018	
				승인			



□ 전라남도 화순군 동면 동농공길 39  
 □ TEL : (061)372-8887  
 □ FAX : (061)372-8150  
 □ www.isamhan.co.kr