

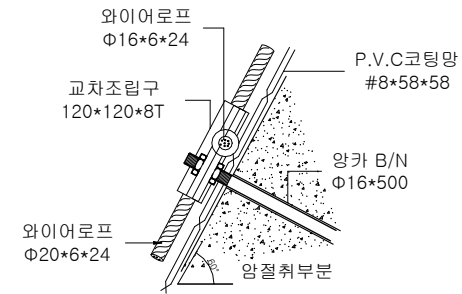


<낙석방지망 교차조립구 타입 W2000 x H5000>

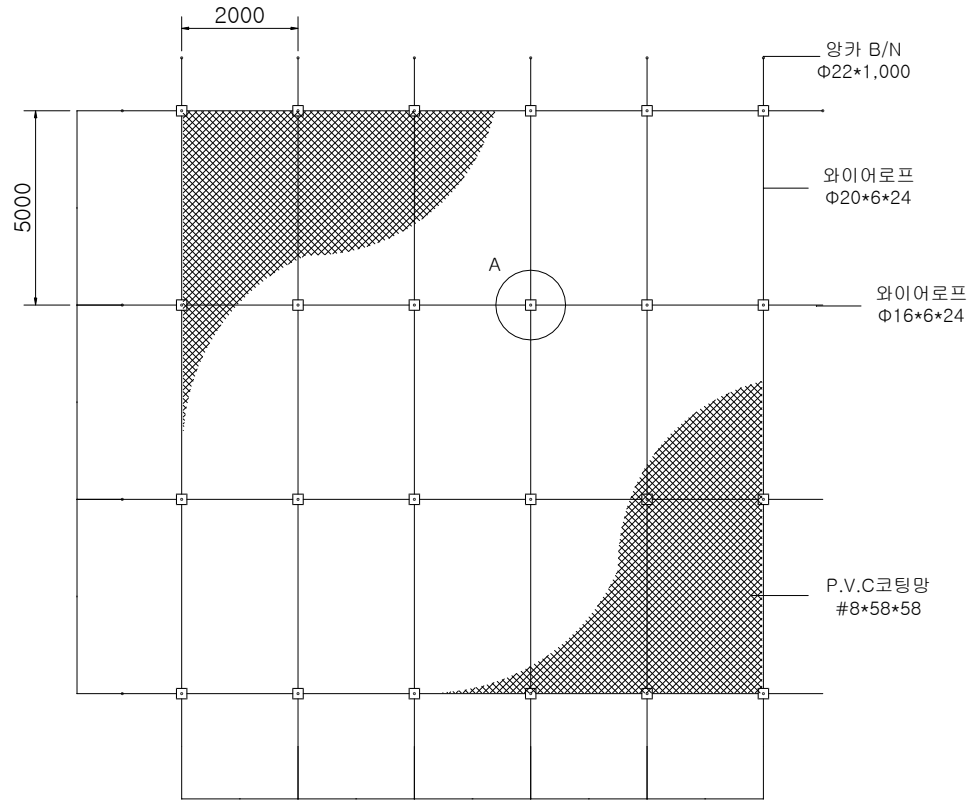


"A" 상세도
SCALE : NONE


ELEVATION
SCALE : NONE

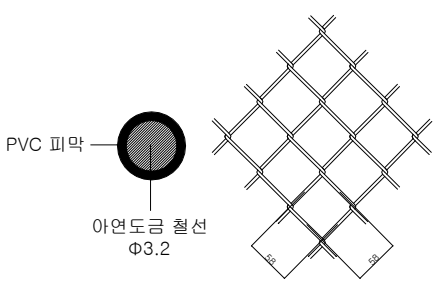

PVC 코팅망 상세도
SCALE : NONE

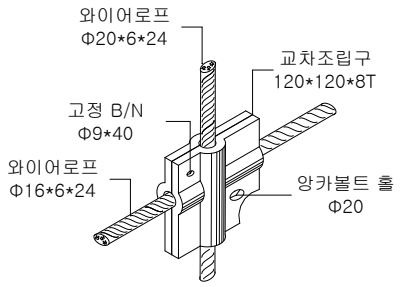

교차조립구 연결 상세도
SCALE : NONE

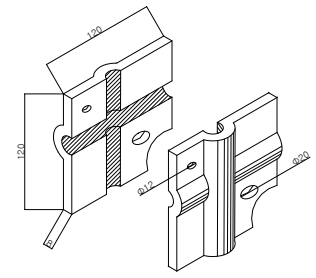

교차조립구 상세도
SCALE : NONE

재료표

(㎡ 당)

품목	규격	단위	수량	비고
능형망	#8*58*58	㎡	1.15	P.V.C 코팅망
와이어로프	Φ16*6*24	M	0.24	아연도금
	Φ20*6*24	M	0.54	아연도금
교차조립구	120*120*8T	조	0.1	AL 합금
철근양카	Φ16*500	EA	0.1	용융아연도금
	Φ22*1000	EA	0.043	용융아연도금
와이어클립	3/4", 5/8"	EA	0.12	STEEL 아연도금
결속선	#12	M	0.36	P.V.C 코팅선

도면명 DRAWING TITLE	낙석방지망 W2000 x H5000	설계 DESIGN BY	날짜 DATE	201 , ,	도면번호 DRAWING NO.	
식별번호 ID NUMBER	23119851	제도 DRAWING BY	축척 SCALE		SHPF-05	



□ 전라남도 화순군 동면 동농공길 39
 □ TEL : (061)372-8887
 □ FAX : (061)372-8150
 □ www.isamhan.co.kr